

**АДМИНИСТРАЦИЯ  
ТЕЙКОВСКОГО МУНИЦИПАЛЬНОГО РАЙОНА  
ИВАНОВСКОЙ ОБЛАСТИ**

**ПОСТАНОВЛЕНИЕ**

от 23.09.2024 № 357

г. Тейково

**Об утверждении схемы расположения земельного участка на  
кадастровом плане территории по адресу:  
Ивановская область, Тейковский муниципальный район,  
Новолеушинское сельское поселение, д. Бураково**

Руководствуясь статьями 11.10 Земельного кодекса Российской Федерации, Правилами землепользования и застройки Новолеушинского сельского поселения Тейковского муниципального района, утвержденными решением Совета Тейковского муниципального района Ивановской области от 28.03.2018 № 284-р «Об утверждении правил землепользования и застройки Новолеушинского сельского поселения Тейковского муниципального района Ивановской области», администрация Тейковского муниципального района

**ПОСТАНОВЛЯЕТ:**

1. Утвердить схему расположения земельного участка на кадастровом плане территории, расположенного по адресу: Ивановская область, Тейковский муниципальный район, Новолеушинское сельское поселение, д. Бураково:

- площадь земельного участка 1000 кв. м.;
- кадастровый квартал 37:18:080221;
- вид разрешенного использования: блокированная жилая застройка;
- из земель категории «земли населенных пунктов»;
- территориальная зона – Ж.

Доступ к земельному участку обеспечивается по землям общего пользования.

Схема расположения земельного участка прилагается.

2. Отделу сельского хозяйства и земельных отношений (Фатуллаева Т.Н.) обеспечить выполнение кадастровых работ земельного участка, обратиться с заявлением об осуществлении государственного кадастрового учета земельного участка в Управление Федеральной службы государственной регистрации, кадастра и картографии.

3. Срок действия настоящего постановления составляет два года.

И.о. главы Тейковского  
муниципального района



А.В. Дубинчин

**Схема расположения земельного участка или земельных участков на кадастровом плане территории**

Условный номер земельного участка:

37:18:080221:3У1


Площадь земельного участка 1000 м<sup>2</sup> Категория земель: Земли населенных пунктов

Система координат: МСК-37

Обозначение характерных  
точек границ

Координаты, м

	1	2	3
n1		287066.89	2194552.09
n2		287062.54	2194561.05
n3		287013.92	2194537.39
n4		286983.75	2194519.18
n5		286975.25	2194514.00
n6		286977.53	2194510.27
n7		286980.57	2194505.11
n8		287018.86	2194528.59

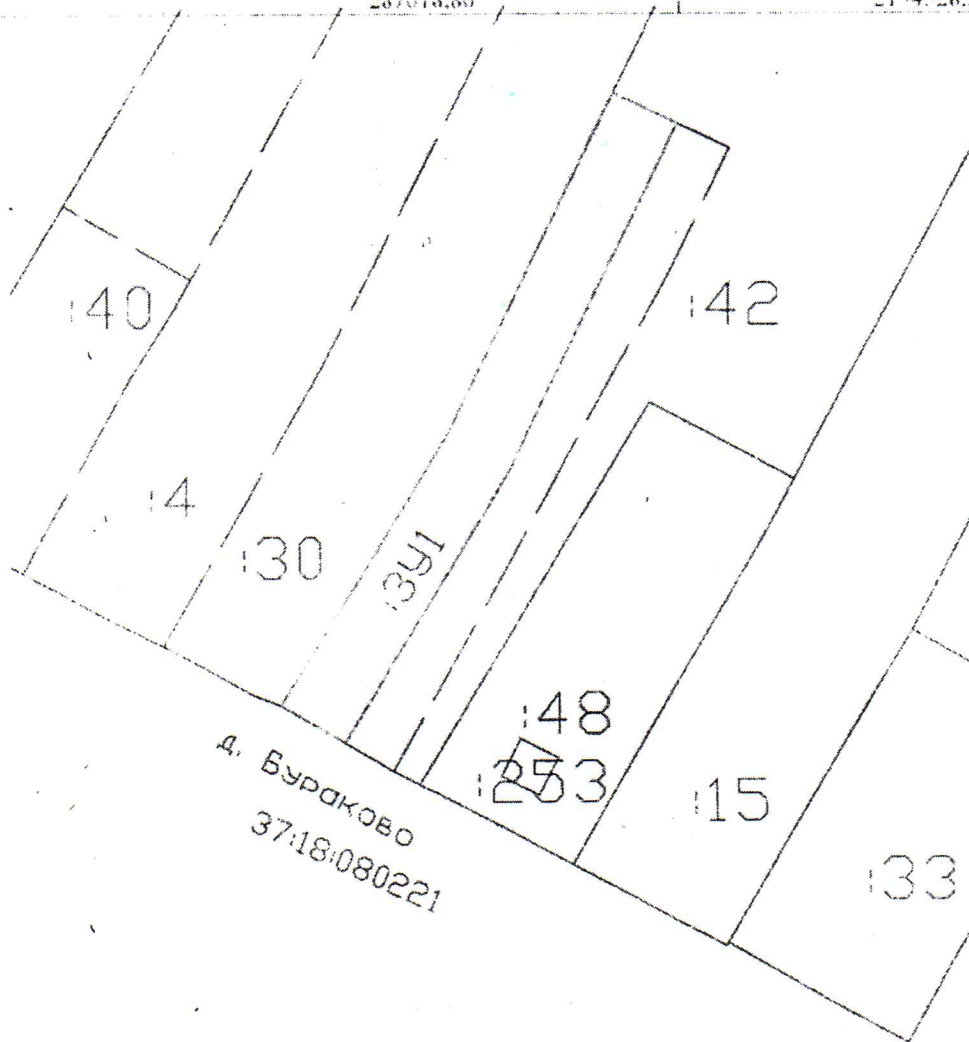

Масштаб 1:1000

Схема расположения земельного участка

	- существующая часть границы, имеющиеся в ГКН сведения о которой достаточны для определения ее местоположения
	- граница населенного пункта
	- вновь образованная часть границы, сведения о которой достаточны для определения ее местоположения
123	- кадастровый номер некоего, измененного или уточненного земельного участка
37:18:010234	- номер кадастрового квартала
	- граница кадастрового квартала