


Схема геодезических построений

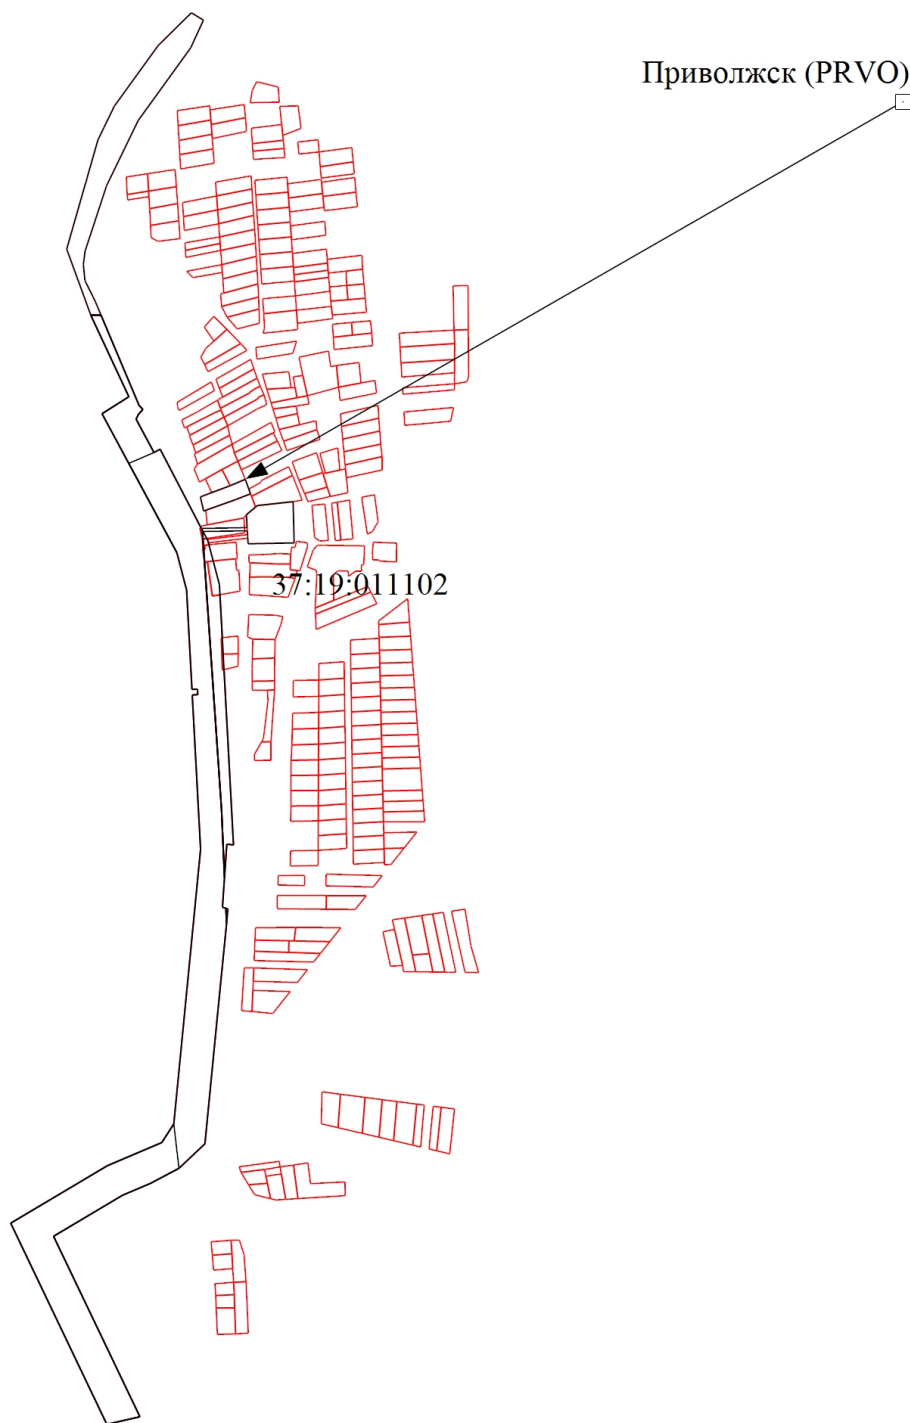

Масштаб 1:7300

Условные обозначения

	- Часть границы, местоположение которой определено при выполнении кадастровых работ		- Часть границы, сведения ЕГРН о которой позволяют однозначно определить ее положение на местности
	- Пункт геодезической сети специального назначения, созданной в соответствии с законодательством Российской Федерации о геодезии и картографии		- Направления геодезических построений при определении координат характерных точек границ земельного участка
Приволжск (PRVO)	- Базовая станция	37:19:011102	- Номер кадастрового квартала